


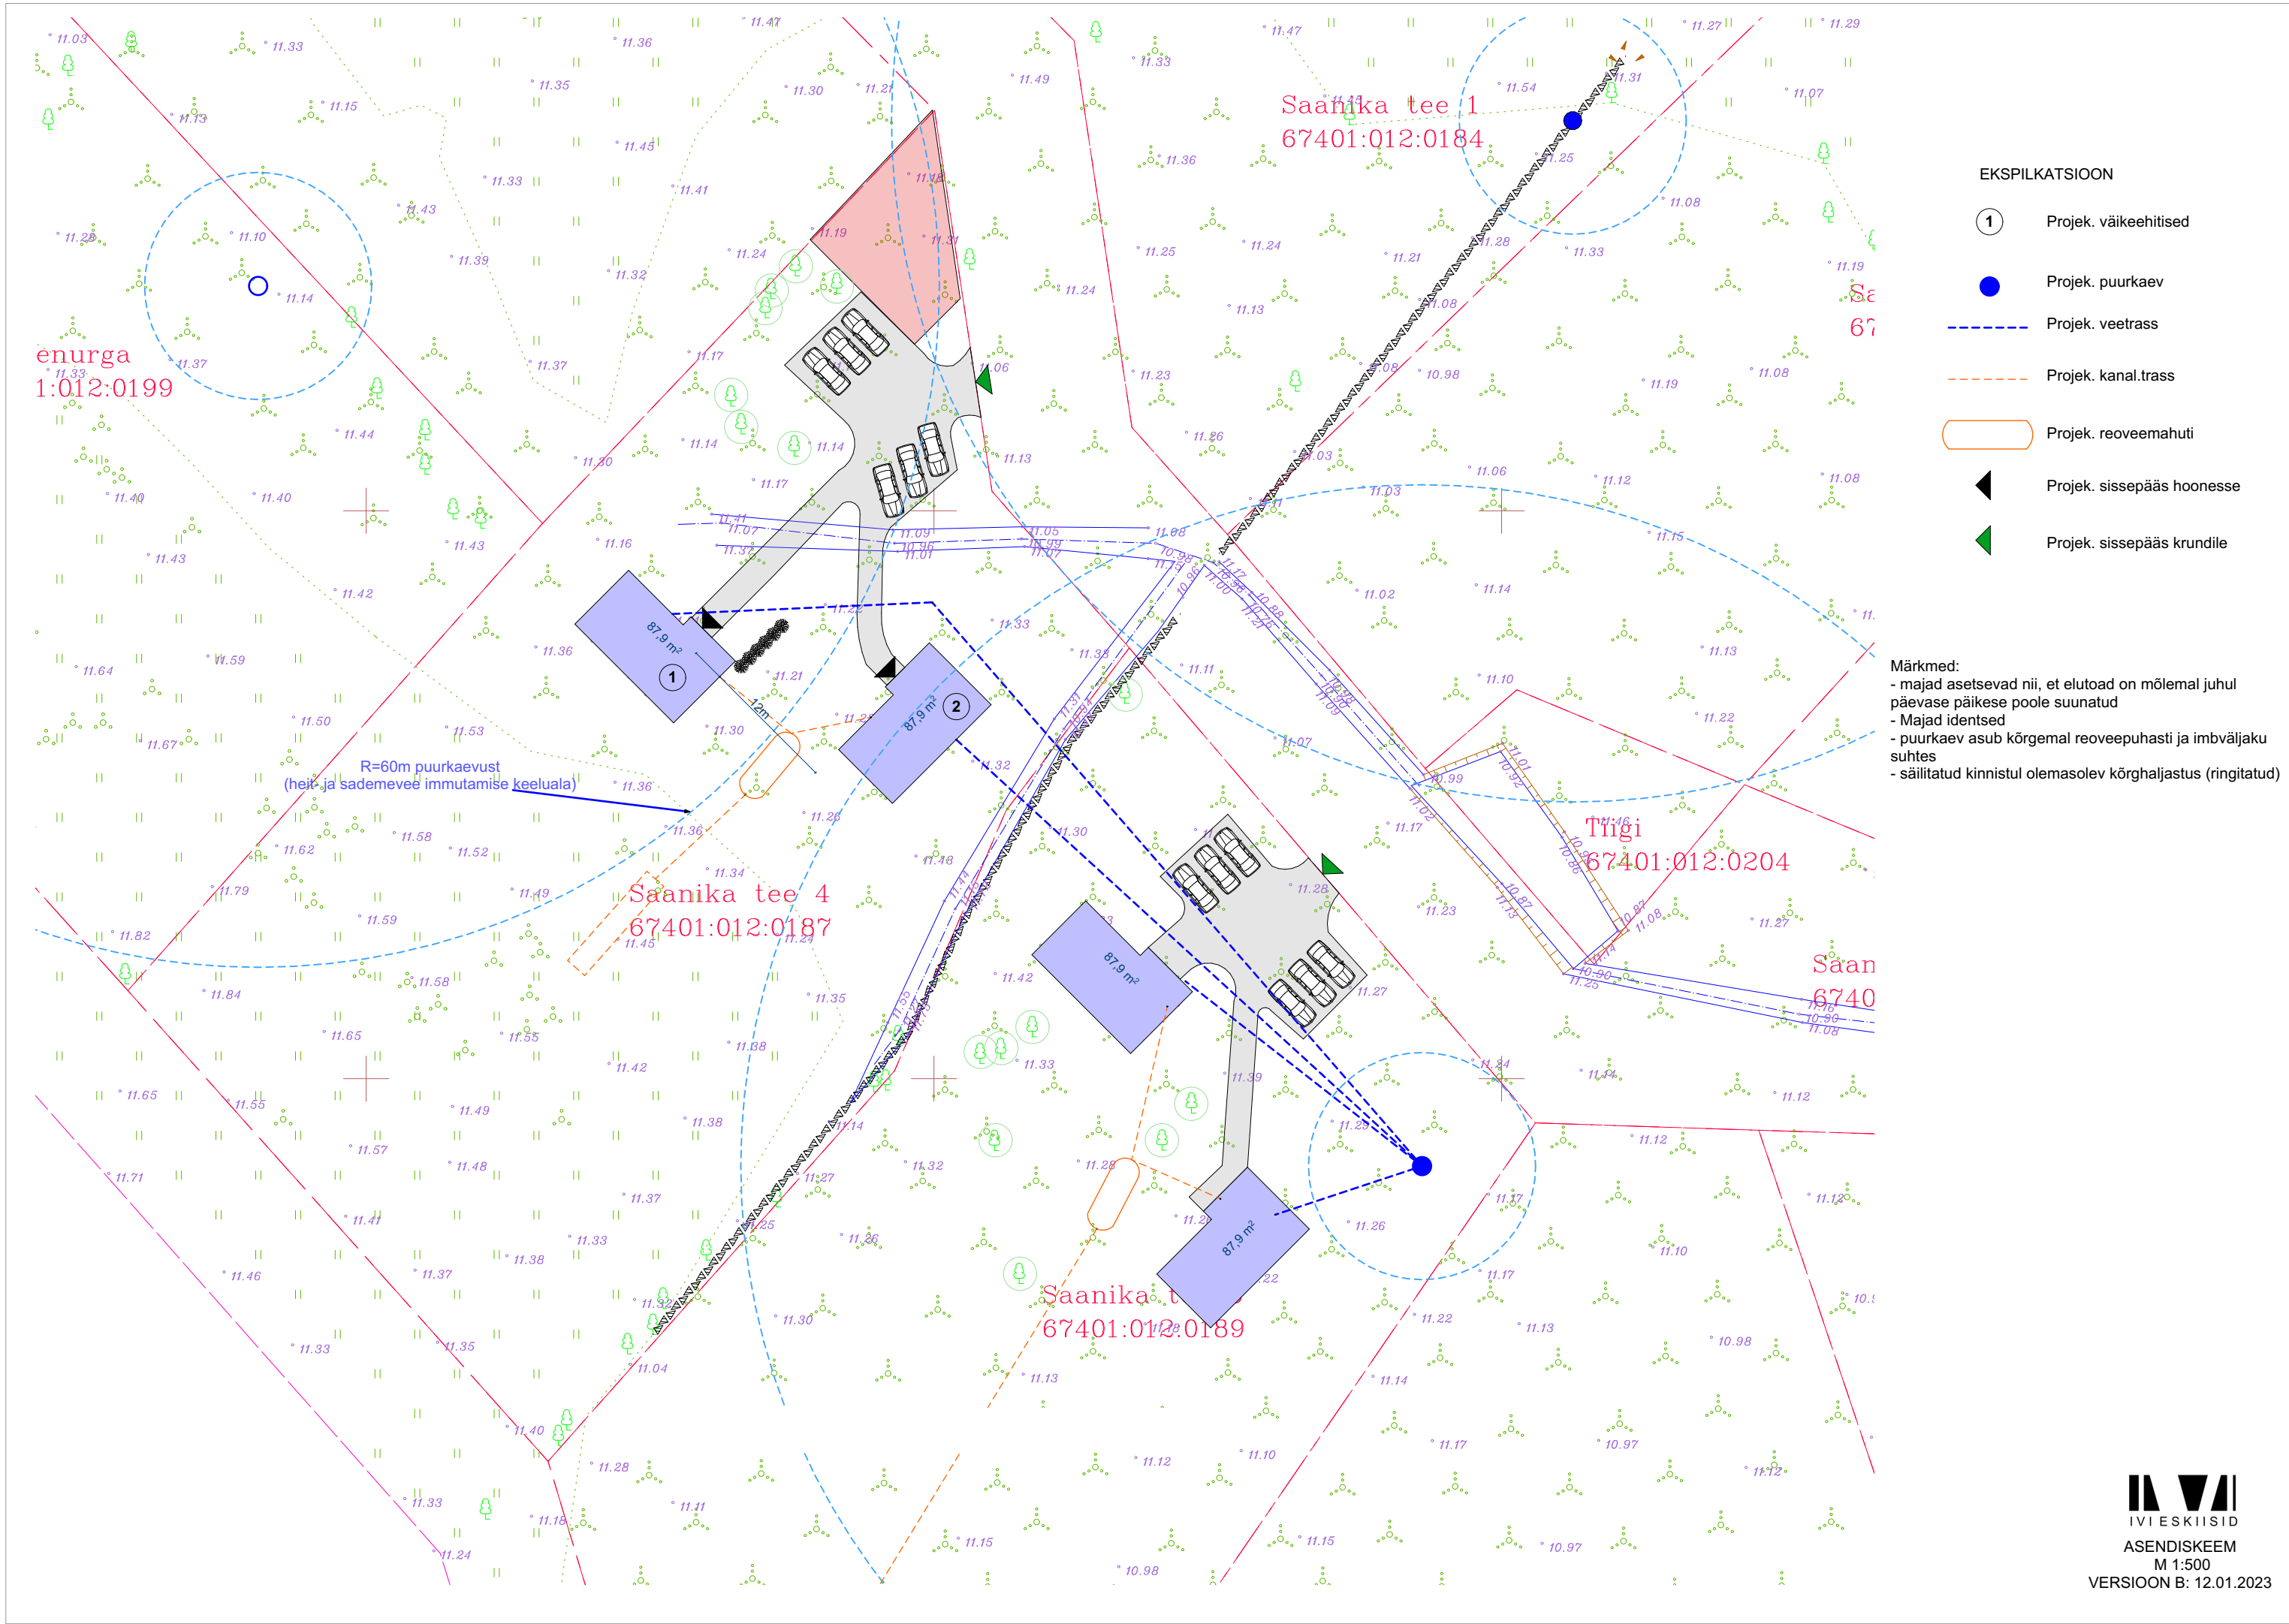

EKSPILKATSIOON

- 1 Projek. väikeehitised
- Projek. puurkaev
- Projek. veetrass
- Projek. kanal.trass
- Projek. reoveemahuti
- Projek. sissepääs hoonesse
- Projek. sissepääs krundile

Märkmed:
- majad asetsevad nii, et elutoad on mõlemal juhul päevase päikese poole suunatud
- Majad identsed
- puurkaev asub kõrgemal reoveepuhasti ja imbväljaku suhtes
- säilitatud kinnistul olemasolev kõrghaljastus (ringitatud)

